


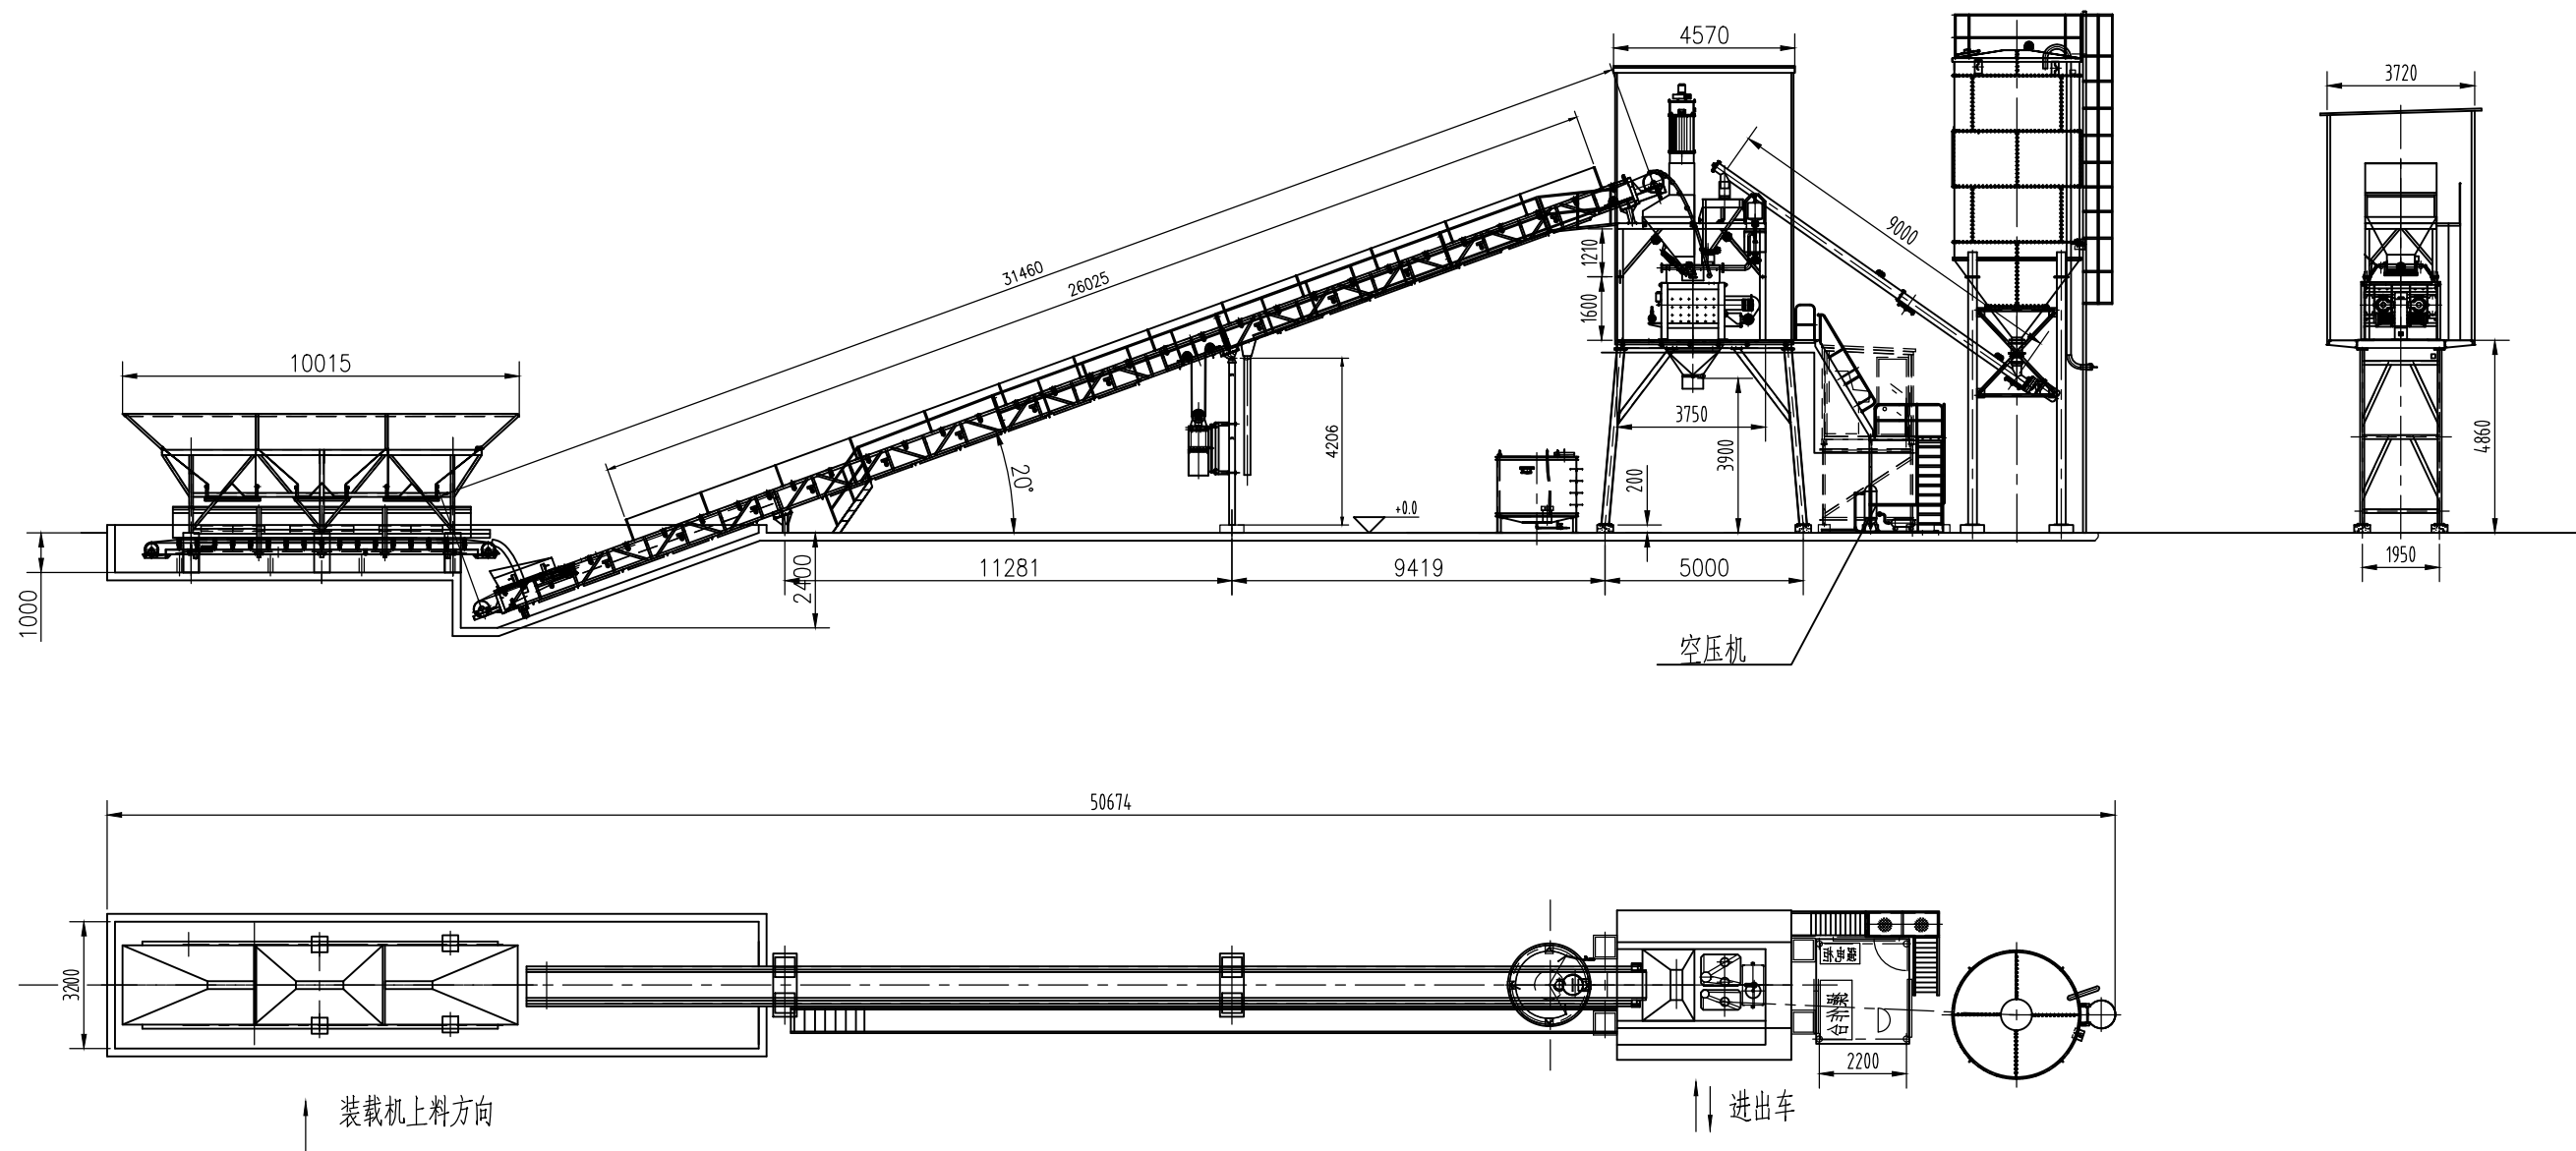

主要技术参数

生产率 m^3/h	60	卸料高度	3.9m
配套主机	JS1000	骨料仓容积	$3 \times 8m^3$
配套水泥仓	SNC50F	砂石计量精度	$\pm 2\%$
配套水泥螺旋输送机	LSJ200	粉料计量精度	$\pm 1\%$
		水计量精度	$\pm 1\%$
		外加剂计量精度	$\pm 1\%$

整机功率: 97W

						山东冠成机械有限公司		
						HLS60砼搅拌楼		
						一字型布置		
设计	处	数	分	区	更改文件号	签名	年月日	
标记					标准化			阶段标记
审核								重量
整								比例
地					批准			1:100
						共 2 张 第 1 张		