


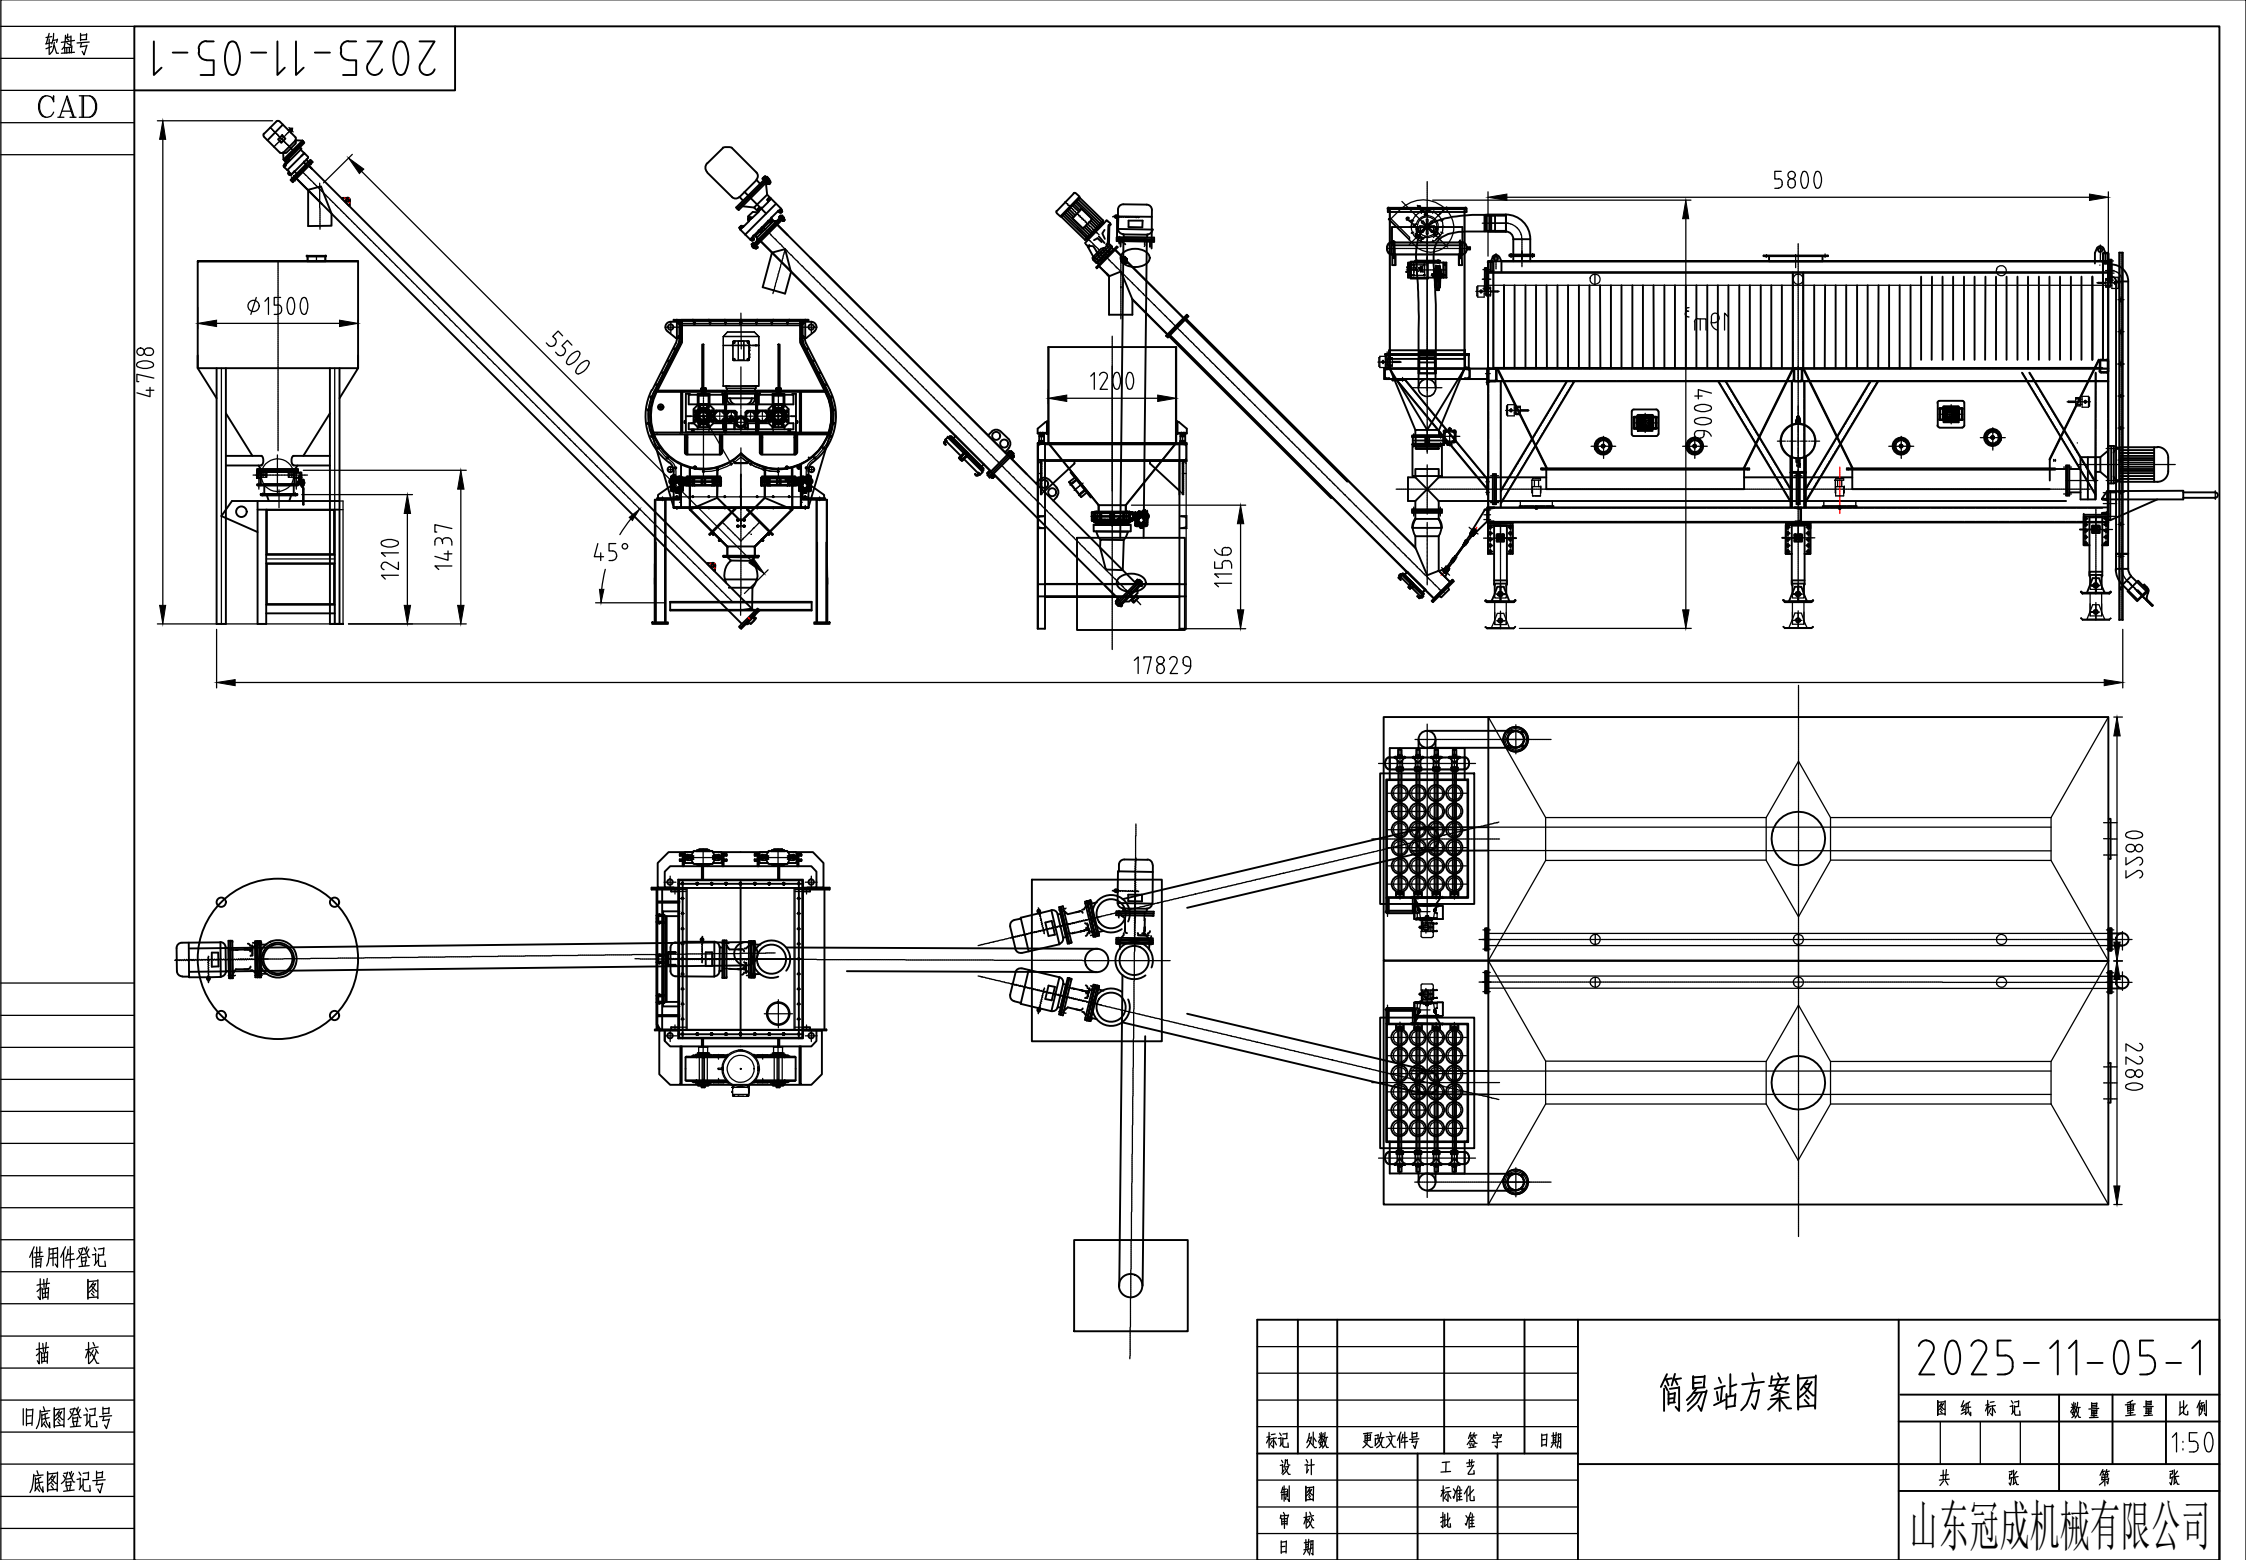

借用件登记

描 图

描 校

旧底图登记号

底图登记号

图幅: A3

|     |    |       |     |    |
|-----|----|-------|-----|----|
|     |    |       |     |    |
|     |    |       |     |    |
|     |    |       |     |    |
| 标记  | 处数 | 更改文件号 | 签 字 | 日期 |
| 设 计 |    |       | 工 艺 |    |
| 制 图 |    |       | 标准  |    |
| 审 校 |    |       | 批 准 |    |
| 日 期 |    |       |     |    |

简易站方案图

2025-11-05-1

| 图 纸 标 记 | 数 量 | 重 量 | 比 例  |
|---------|-----|-----|------|
|         |     |     | 1:50 |

共 张 第 张

山东冠成机械有限公司