


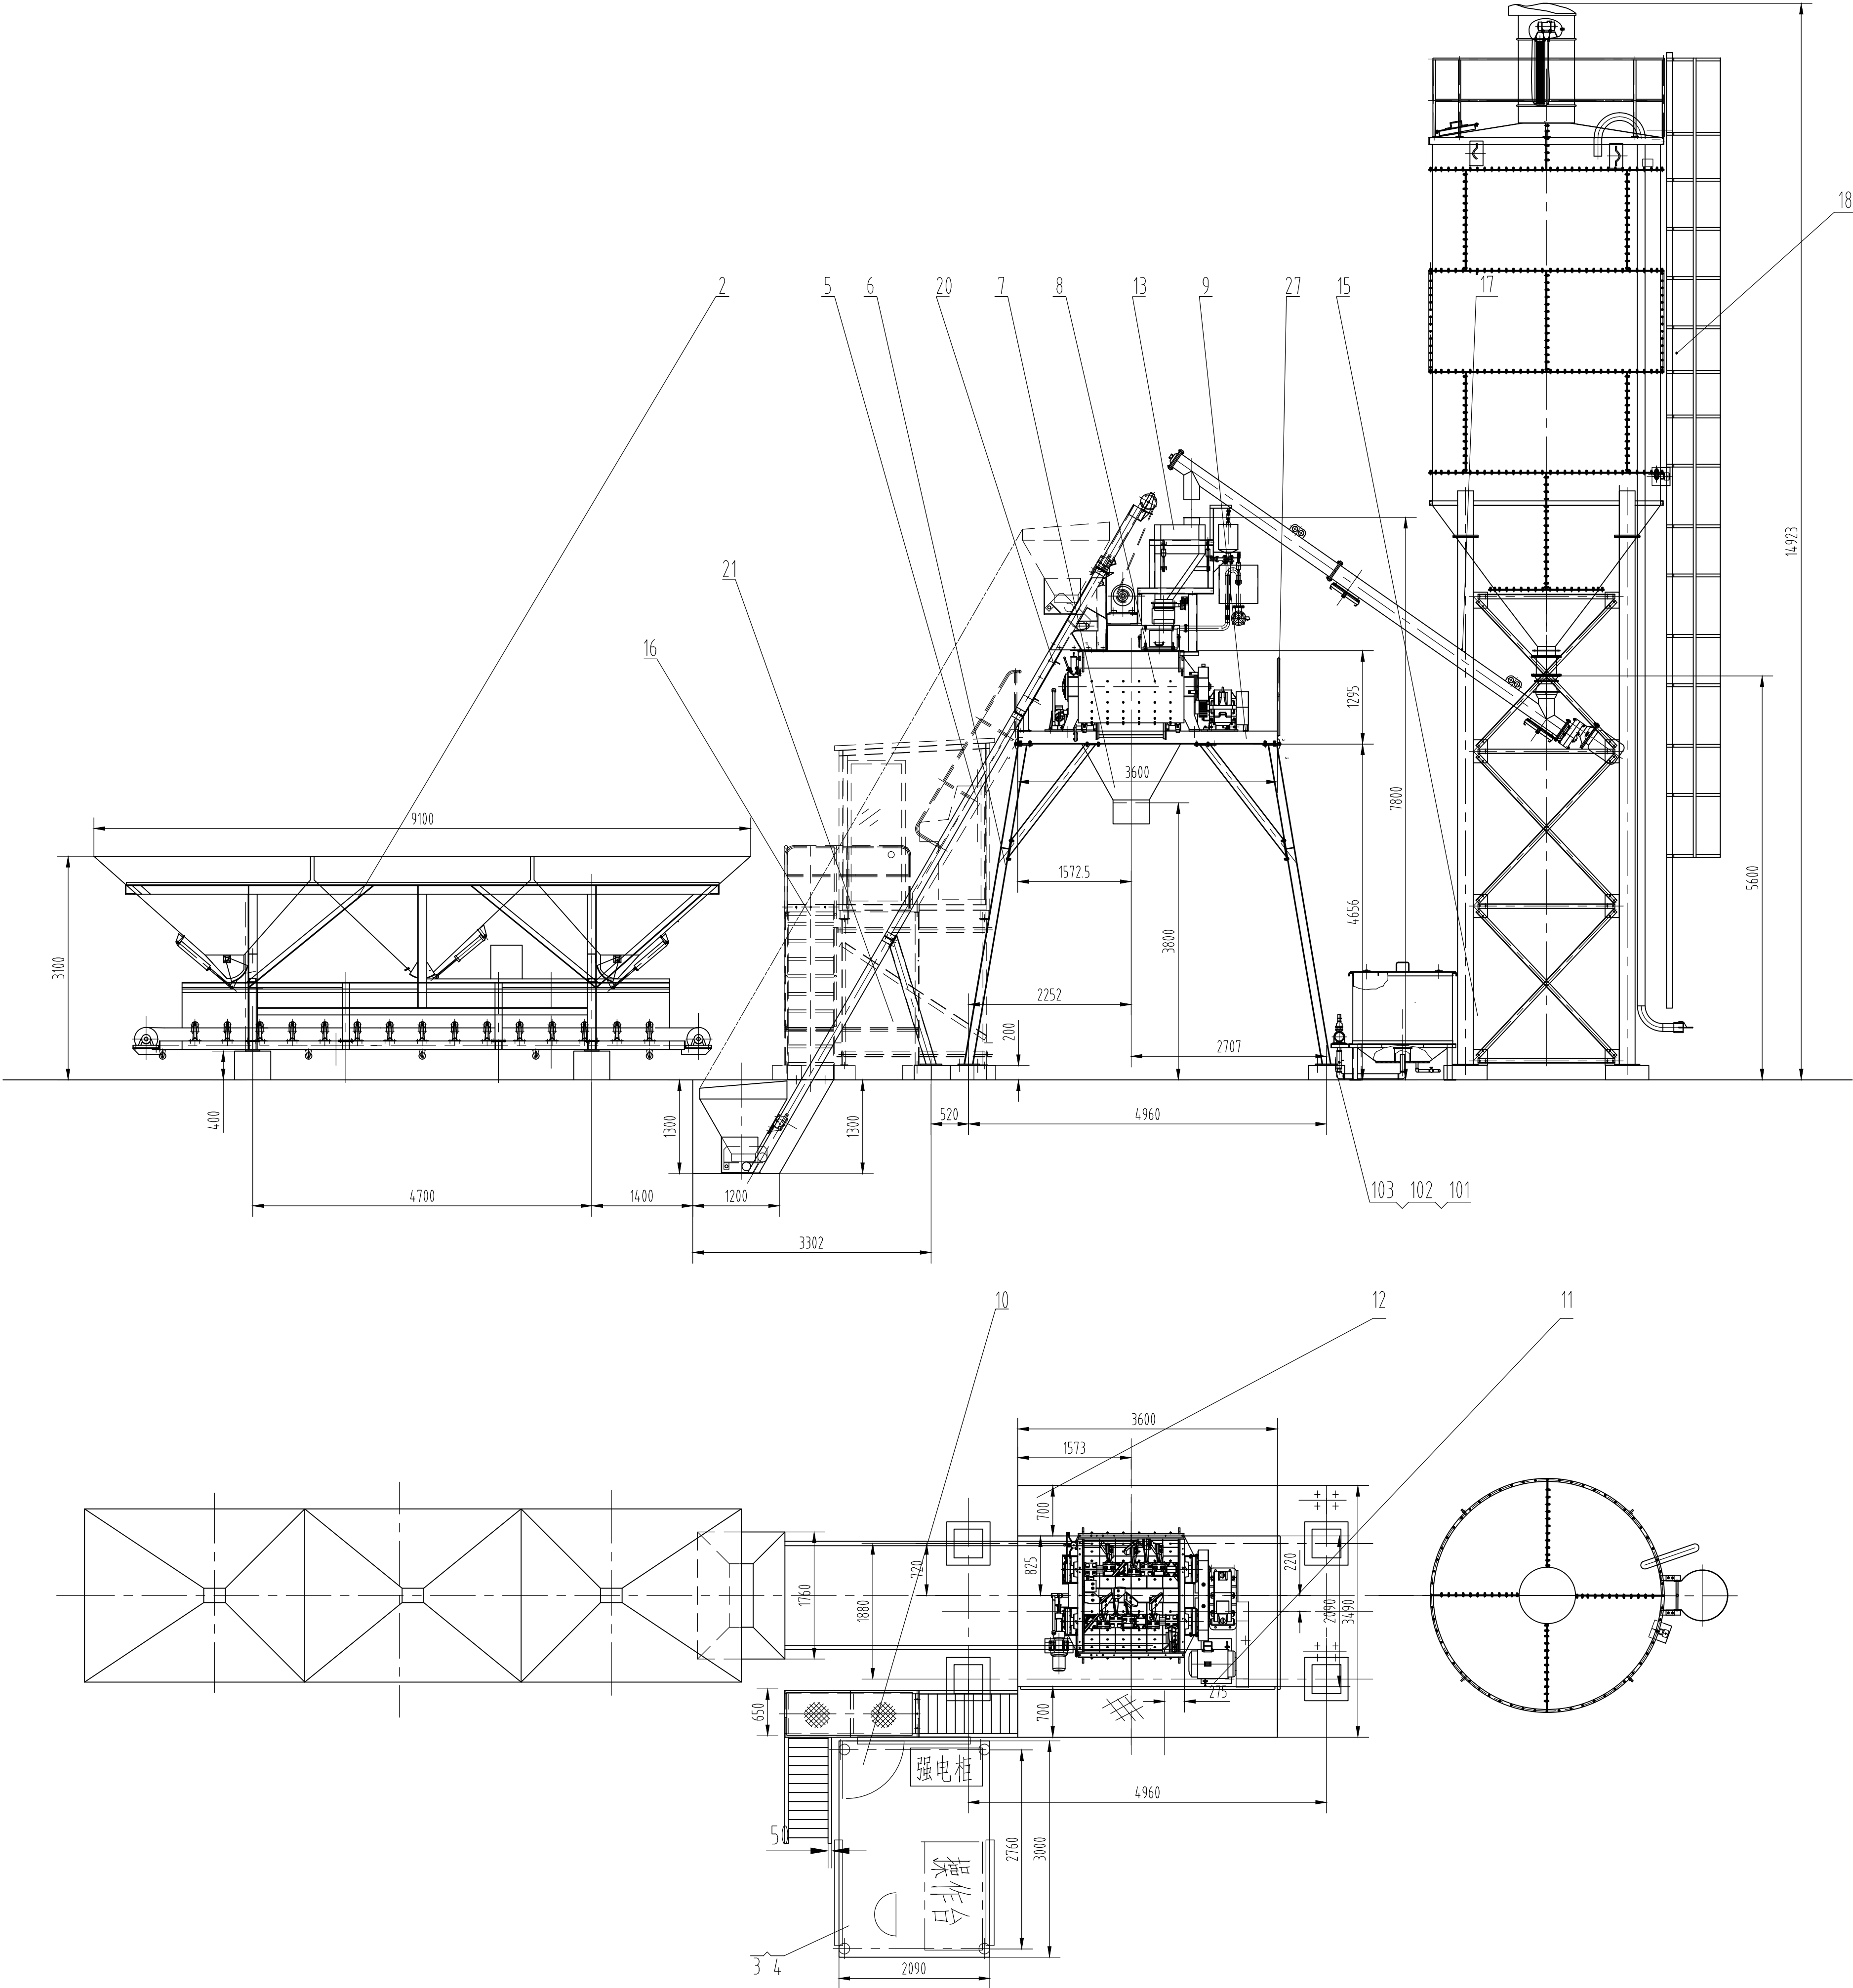

- 主要技术参数
1. 额定生产率

40m³ /h

2. 进料容量

1200L

3. 出料容量

750L

4. 骨料储料斗容量

4000LX3

5. 骨料计量斗容量

1300L

6. 骨料计量范围

≤1800kg

7. 骨料计量精度

±2%

8. 水计量范围

≤300kg

9. 水计量精度

±1%

10. 水泥计量范围

≤500kg

11. 水泥计量精度

±1%

12. 外加剂计量范围

≤25kg

13. 外加剂计量精度

±1%

104	外加剂出水胶管	内径φ25-8米	1					
103	GB41-86	螺母M20	20	5				
102	GB95-85	垫圈20	20	100HV				
101	GB799-88	螺栓M20X500	20	4.8				
27	JGF00000	护栏	1					
26	SXB00000	卸料机构	1					借用
25	改PGGF0000	搅拌机盖	1					借用
24	JFM00000	料斗	1					借用
23	JFG00000	卷扬系统	1					借用
22	PGGC0000	进料漏斗	1					借用
21	JGI00000	支腿	1					
20	JGH00000	轨道架	1					
19			2					
18	EI000000	SNC50水泥仓	1					
17		螺旋机φ219X6	1					特殊订货
16		JS500搅拌机梯子	1					借用
15	SRA00000	液体外加剂箱	1					借用
14	JGC00000	供水系统	1					
13	ZZ000000	HZS40计量系统	1					借用
12	JGG00000	右侧走台	1					
11	增JGJ00000	左侧护栏	1					
10	JEG00000	下扶梯	1					借用
9	改JGB00000	底盘	1					
8	MS000000	JS750主机	1					借用
7	PGF00000	拢料斗	1					借用
6	改JGE00000	支腿	2					
5	JGA00000	下轨道	1					
4		电控系统	1					
3	KAA00000	控制室	1					借用
2	DK000000	PL1200配料机	1					借用
1		气控系统	1					
序号	代 号	名 称	数量	材 料	单 件 重 量	总 计	备 注	
标记	处 数	分 区	更改文件号	签 名	年 月 日			HZS40砼搅拌站
设 计			标准化			阶段标记	重量	比例
校 对								1:50
审 核								JG000000(标准)
工 艺			批 准			共 张	第 张	